

Защитные ограждения условно не показаны

Перв. примен.

Спроб. №

Подп. и дата

Изм. №

Изм. №

Изм. №

Изм. №

Изм. №

Изм. №


Изм. №

Изм. №



Изм. №

Изм. №

Изм. №

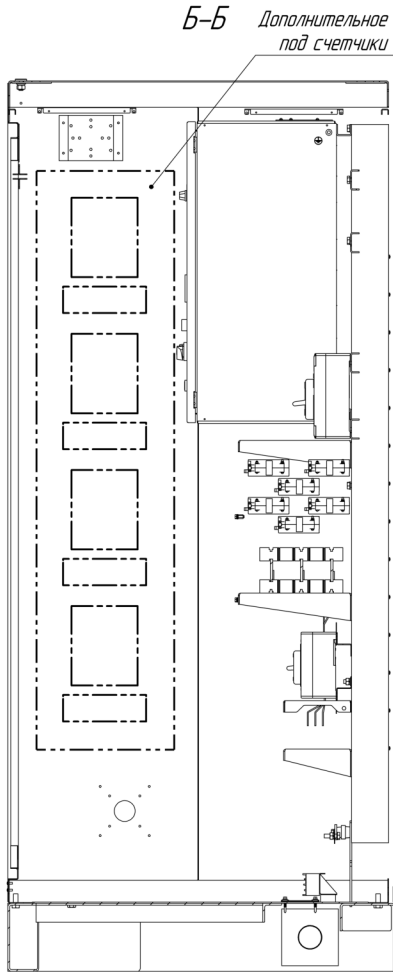

А-А (1:5)

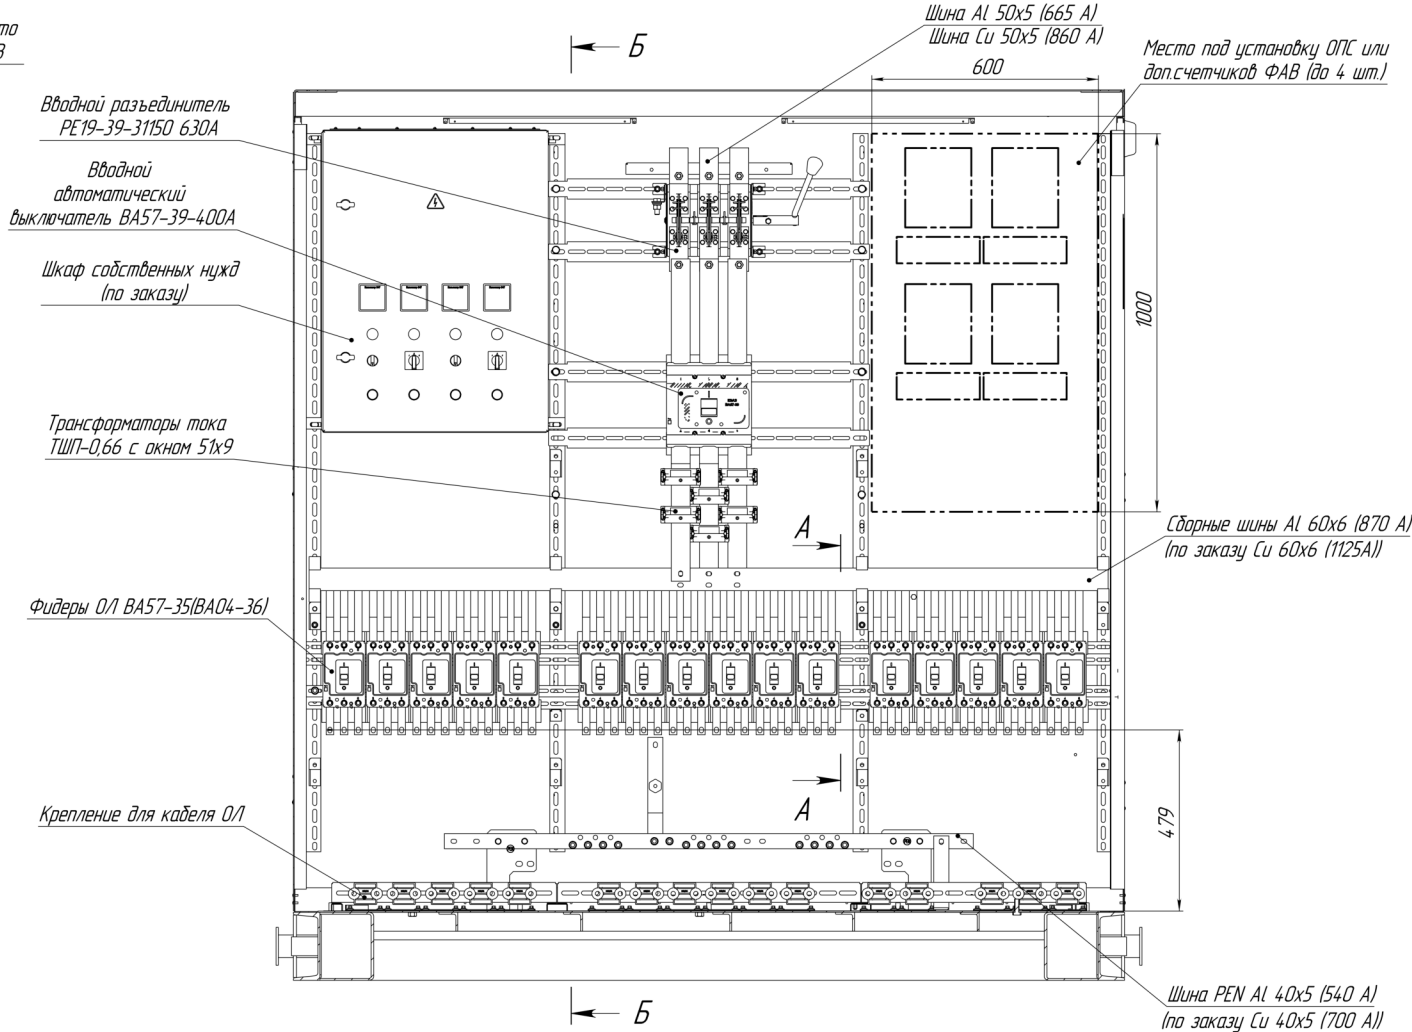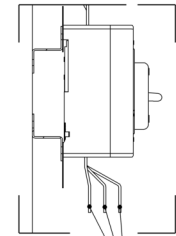

- Отсек РУНН показан условно, полная комплектация согласно электрическим схемам / опросному листу.
- Кол-во ФАВ показана для ВА без доп. контактов.
- Все токоведущие части закрываются с фасада съёмными защитными ограждениями (фальш-панели). Демонтаж ограждений возможен только с применением инструмента.
- На виде условно показана система TN-C, в зависимости от заказа может быть выполнена система TN-C-S и TN-S. Если не оговорено опросным листом или схемой по умолчанию выполняется система TN-C, в этом случае:
- Сдвинутый нулевой рабочий и нулевой защитный проводник маркирован "синей" и "желто-зеленой" маркировочной лентой и знаком PEN с двух сторон.
- Для исключения ошибочных действий персонала обозначение и номера отходящих коммутационных аппаратов по однолинейной схеме выполнены на съёмных частях в непосредственной близости к аппаратам. На фальш-панели нанесены таблички <Фидер №___> для нанесения непосредственного наименования на объекте.
- Сумма токов линий, находящихся в работе, не должна превышать номинальный ток силового трансформатора

					КТПК.24.02.00-02В0				
					Установка оборудования РУНН КТПК-Т(П)-250 кВА	Лист	Масса	Масштаб	
Изм	Лист	№ докум	Подп	Дата		0	-	1:10	
Разработ						Вид общий			
Проект						Лист	Листов 1		
Т. контр.						ОАО "СЭТТ"			
Доп. графа									
Н. контр.									
Утв									