



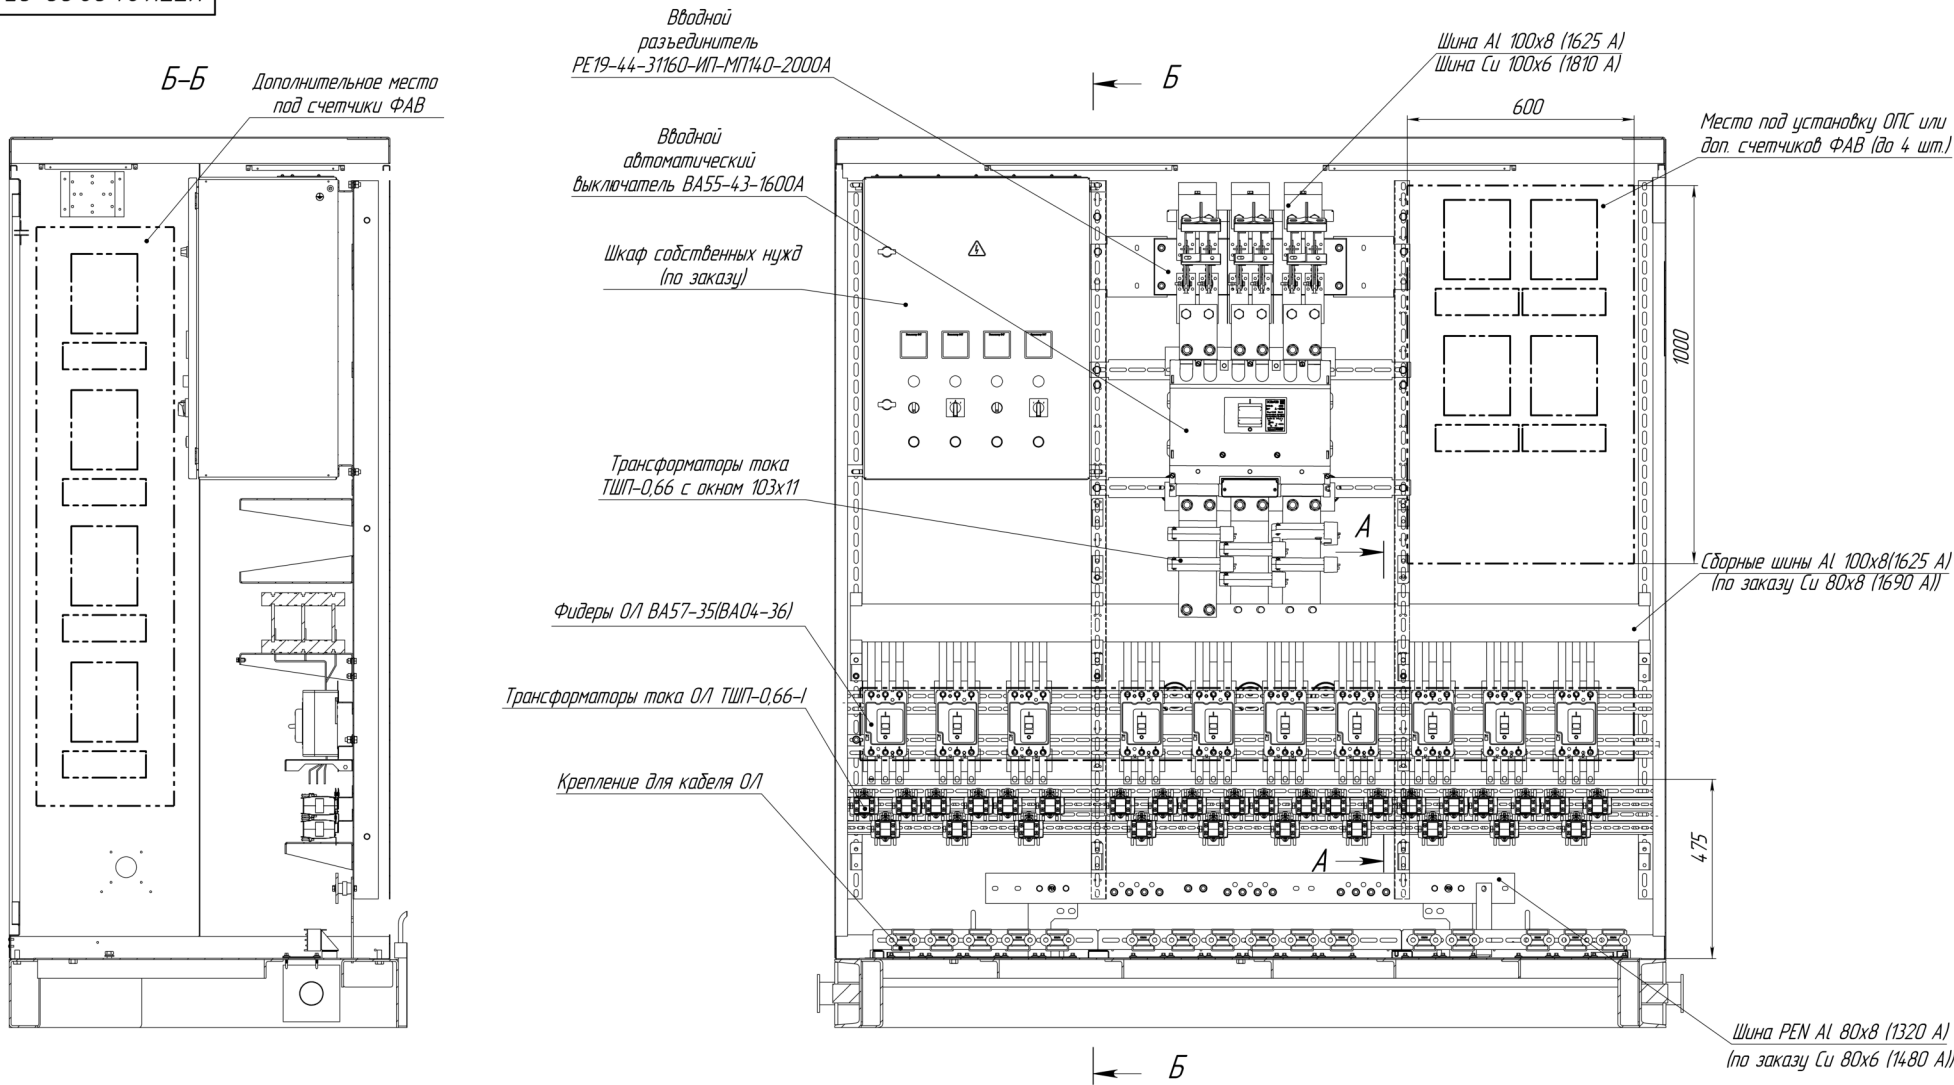

А-А (1:5)

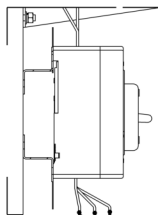

Расширители ФАВ Al 20x4 (320 A)
По заказу (Cu 20x3 (275 A))

- Отсек РУНН показан условно, полная комплектация согласно электрическим схемам / опросному листу.
- Кол-во ФАВ показана для ВА без доп. контактов.
- Все токоведущие части закрываются с фасада съемными защитными ограждениями (фальш-панели). Демонтаж ограждений возможен только с применением инструмента.
- На виде условно показана система TN-C, в зависимости от заказа может быть выполнена система TN-C-S и TN-S. Если не оговорено опросным листом или схемой по умолчанию выполняется система TN-C, в этом случае:
- Совмещенный нулевой рабочий и нулевой защитный проводник маркирован "синей" и "желто-зеленой" маркировочной лентой и знаком PEN с двух сторон.
- Для исключения ошибочных действий персонала обозначение и номера отходящих коммутационных аппаратов по однолинейной схеме выполнены на несъемных частях в непосредственной близости к аппаратам. На фальш-панели нанесены таблички <Фидер №> для нанесения непосредственного наименования на объекте.
- Сумма токов линий, находящихся в работе, не должна превышать номинальный ток силового трансформатора

						КТПК.24.02.00-05.180			
						Установка оборудования РУНН КТПК-ТПП-1000 кВА пример с учетом на ОЛ Вид общий			
Изм./Лист		№ докум	Подп	Дата		Лист	Масса	Масштаб	
Разработ						0	-	1:10	
Пров									
Г контрл						Лист	Листов 1		
Доп. графка						ОАО "СЭТТ"			
Н контрл									
Утв									