


КТЖК-П-1000/10

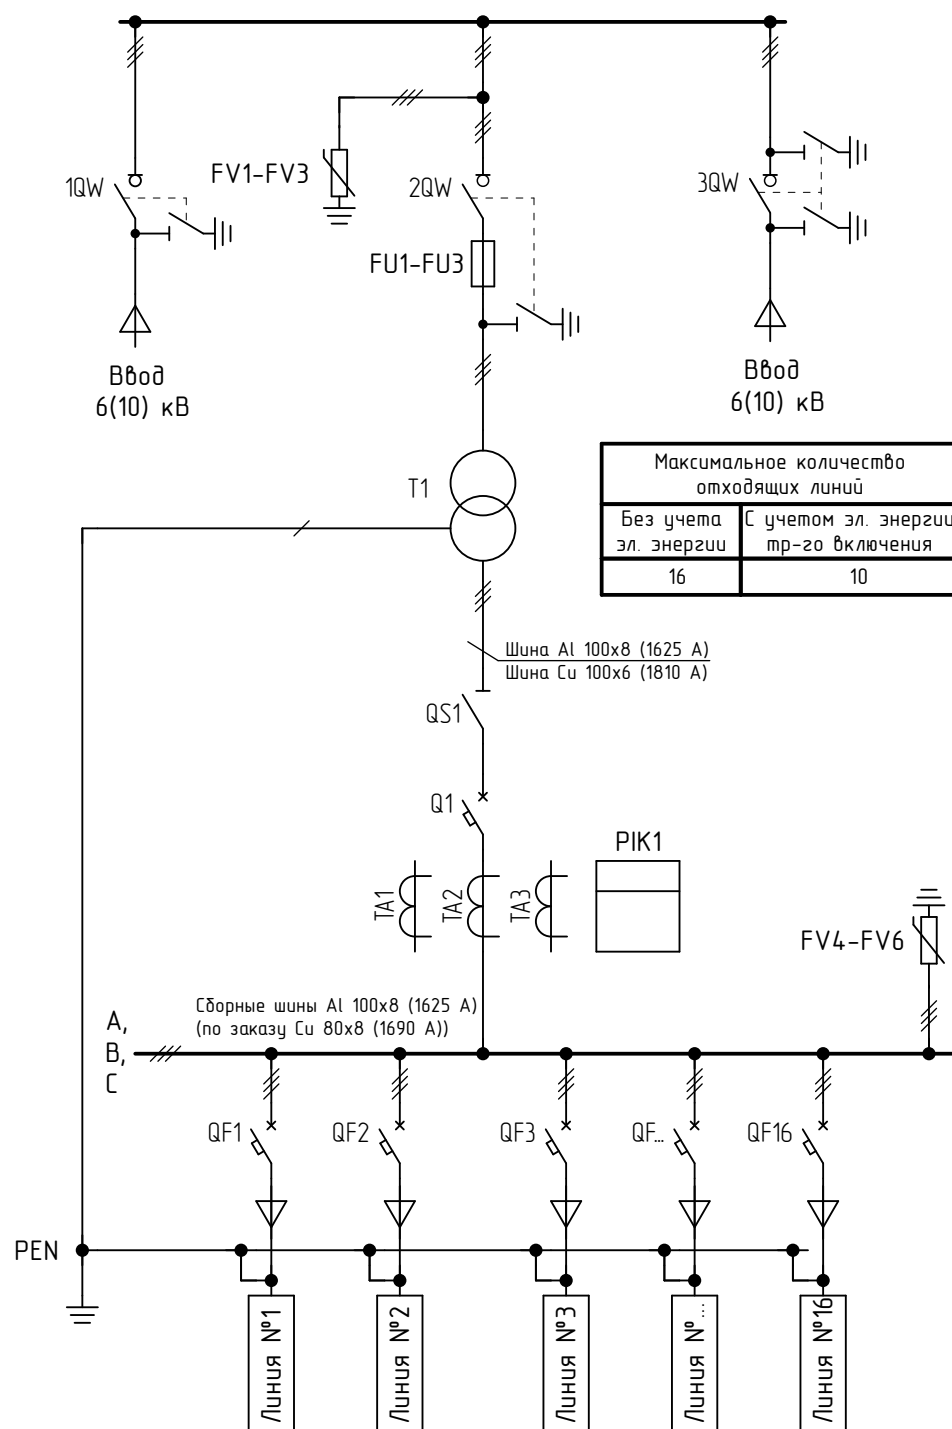

Максимальное количество отходящих линий	
Без учета эл. энергии	С учетом эл. энергии тр-го включения
16	10

Поз. обозначение	Наименование	Кол-во
FV1-FV3	Ограничитель перенапряжения ОПНп-10/12/10/550 УХЛ1	3
1QW	Выключатель нагрузки вакуумный ВНР-Л-10/630-ІІ-20э УХЛ2 ООО "ПКФ "КОНТЭЛ"	1
2QW	Выключатель нагрузки вакуумный ВНР-П-10/630-ІІ-20эп УХЛ2 ООО "ПКФ "КОНТЭЛ"	1
3QW	Выключатель нагрузки вакуумный ВНР-П-10/630-ІІІ-20э УХЛ2 ООО "ПКФ "КОНТЭЛ"	1
FU1-FU3	Патрон ПТ 1.3-10-100-31,5 У3 ТУ34-016-05755766-2007	3
	Контакт КО8-01 У3 Для патрона ПТ1.3	6
T1	Трансформатор силовой ТМГ-1000/10/0,4 У/Ун-0 УХЛ1, Uвн=10 кВ, Uнн=0,4 кВ, Pхх=1250 Вт, Pкз=11400 Вт, ГОСТ 11677, МЭТЗ им В.И.Козлова	1
QS1	Разъединитель РЕ19-44-31160-2000А-УХЛ3 арт. 119868, КЭАЗ	1
Q1	Выключатель автоматический ВА55-43-340010-1600А-690АС-УХЛ3, Ін=1600А, Існ=33,5кА, арт. 108250, КЭАЗ	1
ТА1-ТА3	Трансформатор тока ТШП-0,66-3-0,5S-1500/5 У3 окно 103х11, ТУ16-2011 ОГГ.671 230.001 ТУ, ОАО "СЭТТ"	3
PIK1	Счетчик электрической энергии Меркурий 234 ARTMX2-02 (D)POBR.R ТУ 26.51.63.130-061-89558048-2018, ООО "Инкотекс-СК"	1
QF1-QF16	Выключатель автоматический ВА57-35-340010-100А-1000-690АС-УХЛ3, Ін=100А, Існ=15кА, арт. 108566, КЭАЗ	16
FV4-FV6	Ограничитель перенапряжения ОПНп-0,38/0,4/10/300 УХЛ1	3

1. Выбор высоковольтных предохранителей выполняется по таблице 4 технического описания.
2. Схема однолинейная разработана под количество отходящих линий для забарита КТПК проходного типа до 1000 кВА.

					КТПК-П-1000/10							
				11.02.26	Комплектная трансформаторная подстанция киоскового типа проходная 1000 кВА Однолинейная схема			Лист.	Масса	Масштаб		
Изм.	Лист	№ докум.	Подп.	Дата				П			-	-
Разраб.	Лаптев		11.02.26									
Пров.	Бедрис											
Т.контр.	Бабина							Лист 1	Листов 1			
												
Н.контр.												
Утв.	Кураксин											