


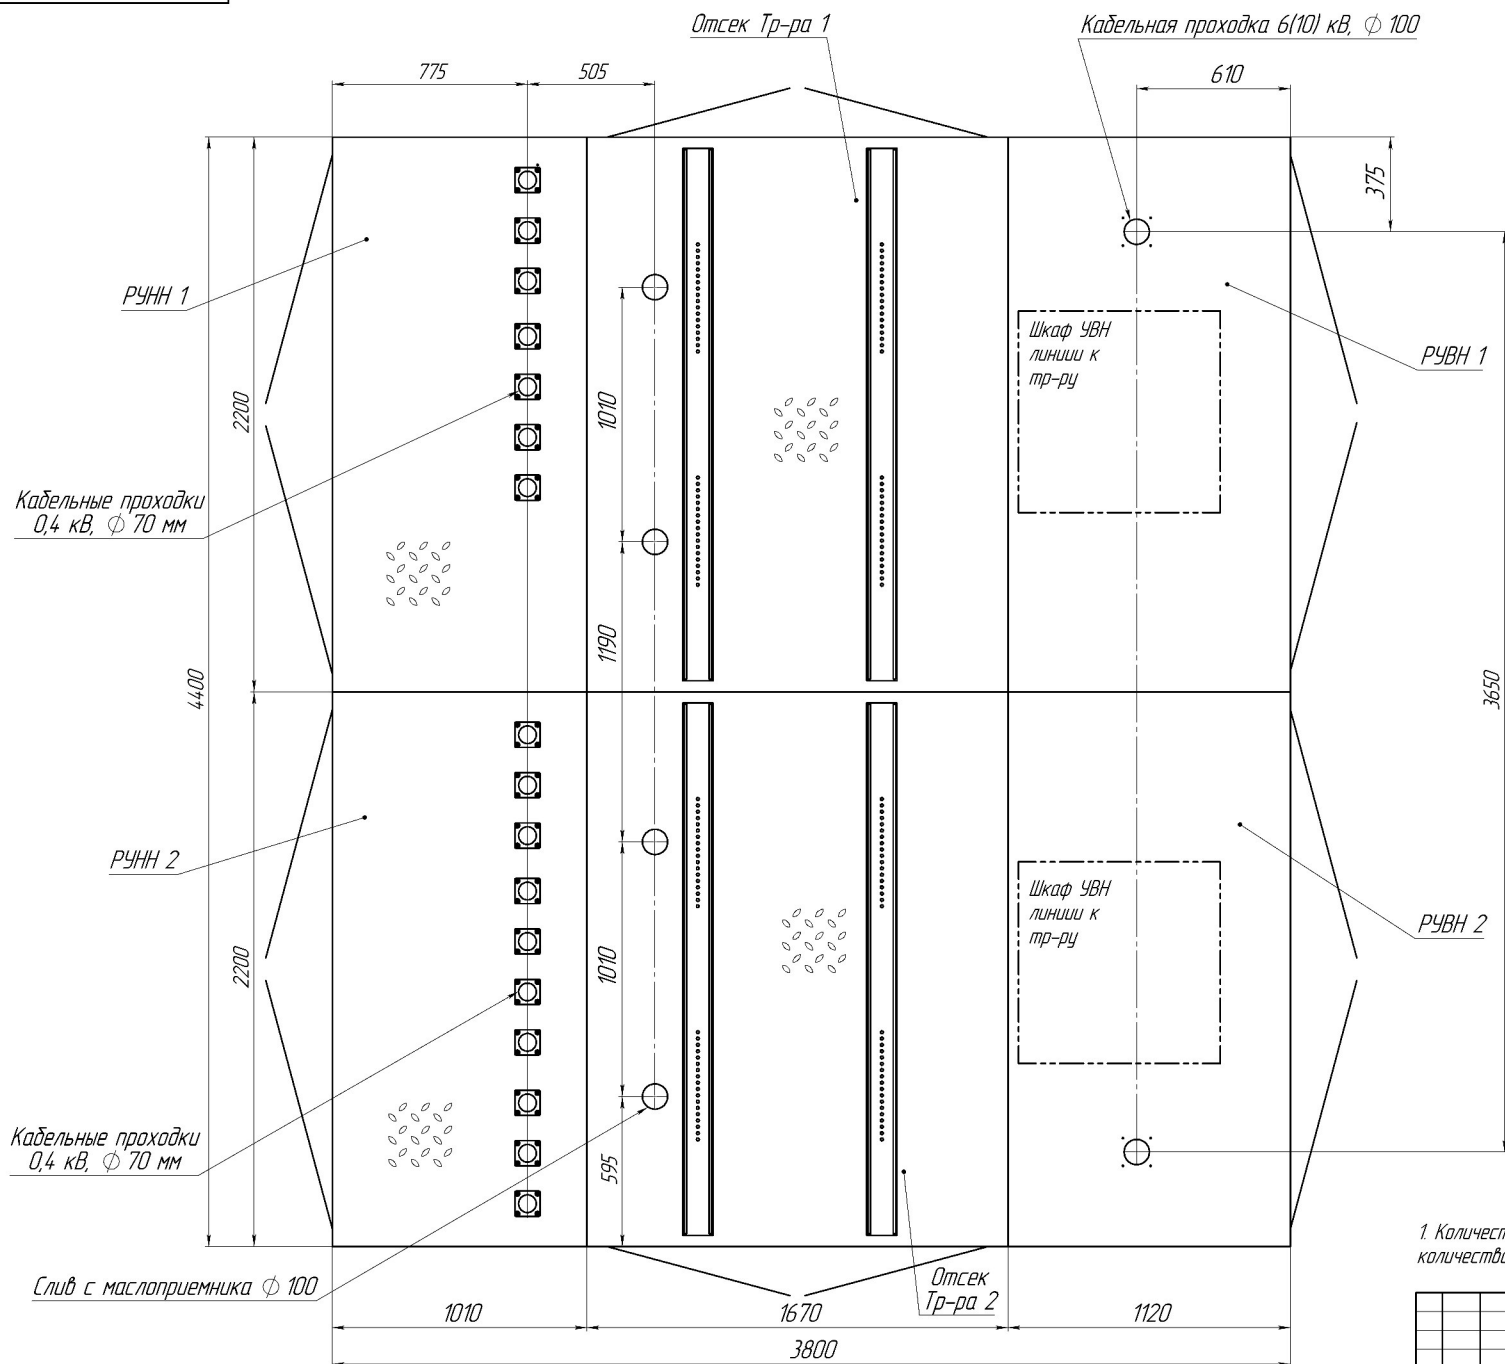

1. Количество кабельных проходок 0,4кВ выбирается в соответствии с количеством отходящих линий.

						2КТПК.2100.00 ВО			
						Компонавка КТПК-Т с кабельными проходами			
Изм./Лист	№ докум.	Подп.	Дата			Лист	Масса	Максимальная	
Разработ	Листов					0	-	1.15	
Пров						Вид общий			
Т. контр.						Лист	Листов 1		
Доп. графа						ОАО "СЗТТ"			
Н. контр.									
Учб.									