


Изм. №	Подп.	Изм. №	Подп.	Изм. №	Подп.	Изм. №	Подп.	Изм. №	Подп.
Изм. №	Подп.	Изм. №	Подп.	Изм. №	Подп.	Изм. №	Подп.	Изм. №	Подп.
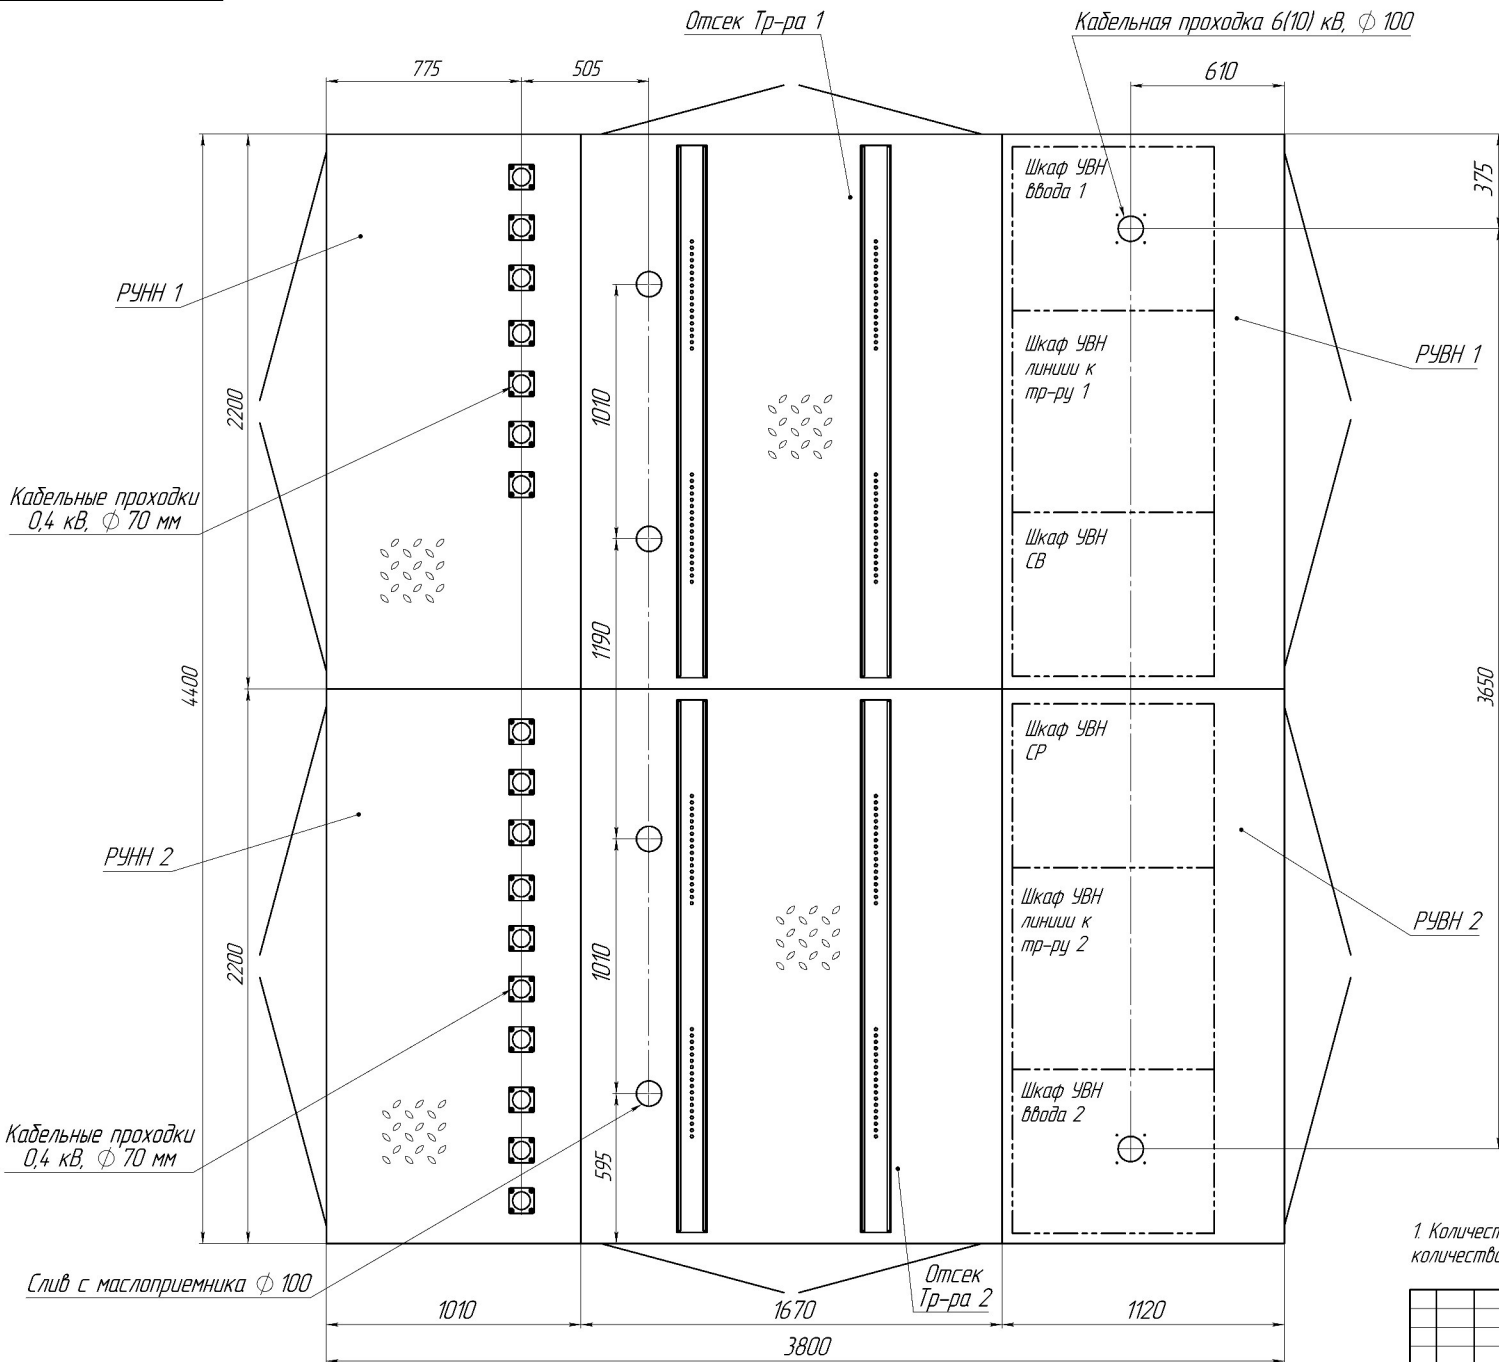

1. Количество кабельных проходок 0,4кВ выбирается в соответствии с количеством отходящих линий.

					2КТПК.21.00.00-01 ВО				
					Компоновка КТПК-П с кабельными проходками				
Изм/Лист		№ докум		Подп.	Дата	Лист	Масса	Масштаб	
Разраб		Листов				0	-	1:15	
Пров.									
Т. контр.						Лист	Листов 1		
Доп. графа						ОАО "ЭЗТТ"			
Н. контр.									
Утв									