


SWG-р/м, Ю. Чертежа 591397, версия 22 / Ю. Чертежи 621241, версия 5

Инв. № подл.	Подпись	Дата	Инв. № дубл.	Подп. и дата	Справ. №	Перв. примен.
--------------	---------	------	--------------	--------------	----------	---------------

КТПК.21.00.00-01В0

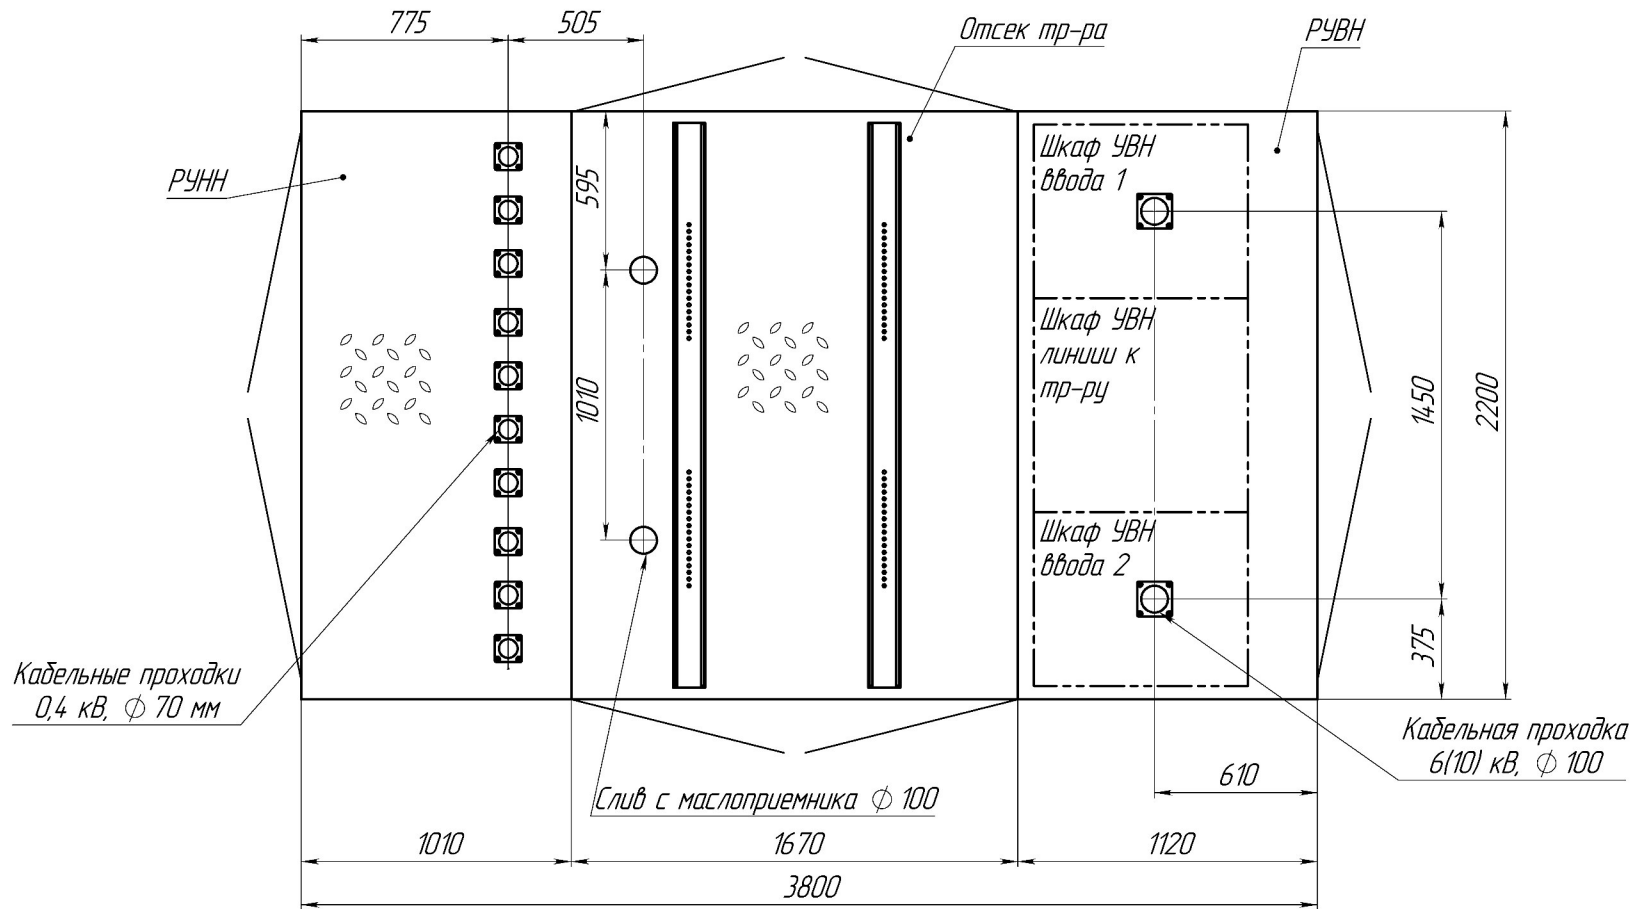

1. Количество кабельных проходок 0,4кВ выбирается в соответствии с количеством отходящих линий.

					КТПК.21.00.00-01В0				
					Компоновка КТПК-П с кабельными проходками Вид общий	Лист	Масса	Масштаб	
Изм.	Лист	№ докум.	Подп.	Дата					
Разраб.							-	1:20	
Пров.									
Т. контр.						Лист	Листов 1		
Н. контр.					ОАО "СЗТТ"				
Утв.									